


A/01		powierzchnia pomieszczeń	
		1 przedpokój	8,11 m ²
M3		2 pokój 01	9,68 m ²
		3 łazienka	5,87 m ²
53,43 m²		4 pokój 02	9,89 m ²
		5 pokój dzienny z aneksem kuchennym	19,88 m ²
parter ogród z tarasem		przestrzeń zewnętrzna	
		6 taras	11,40 m ²
		7 ogród	60,53 m ²


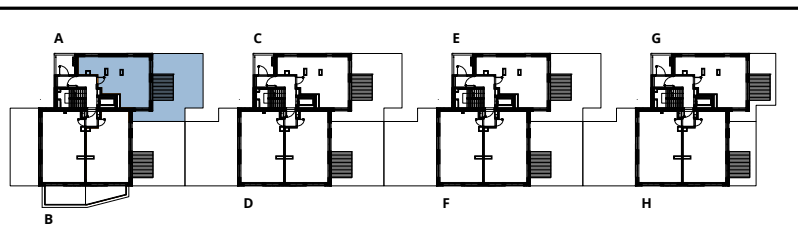


Karta mieszkania sporządzona na podstawie projektu budowlanego.

Różnice między stanem przedstawionym w karcie a stanem docelowym mogą wynikać z dopuszczalnych zmian lub odchyłek wykonawczych. Ostateczny obmiar nastąpi po wykonaniu.

Powierzchnia użytkowa lokalu mieszkalnego obliczona zgodnie z polską normą PN-ISO 9836:2015-12

Przedstawiony przykład aranżacji mieszkania ma charakter poglądowy i może odbiegać od ostatecznej realizacji.

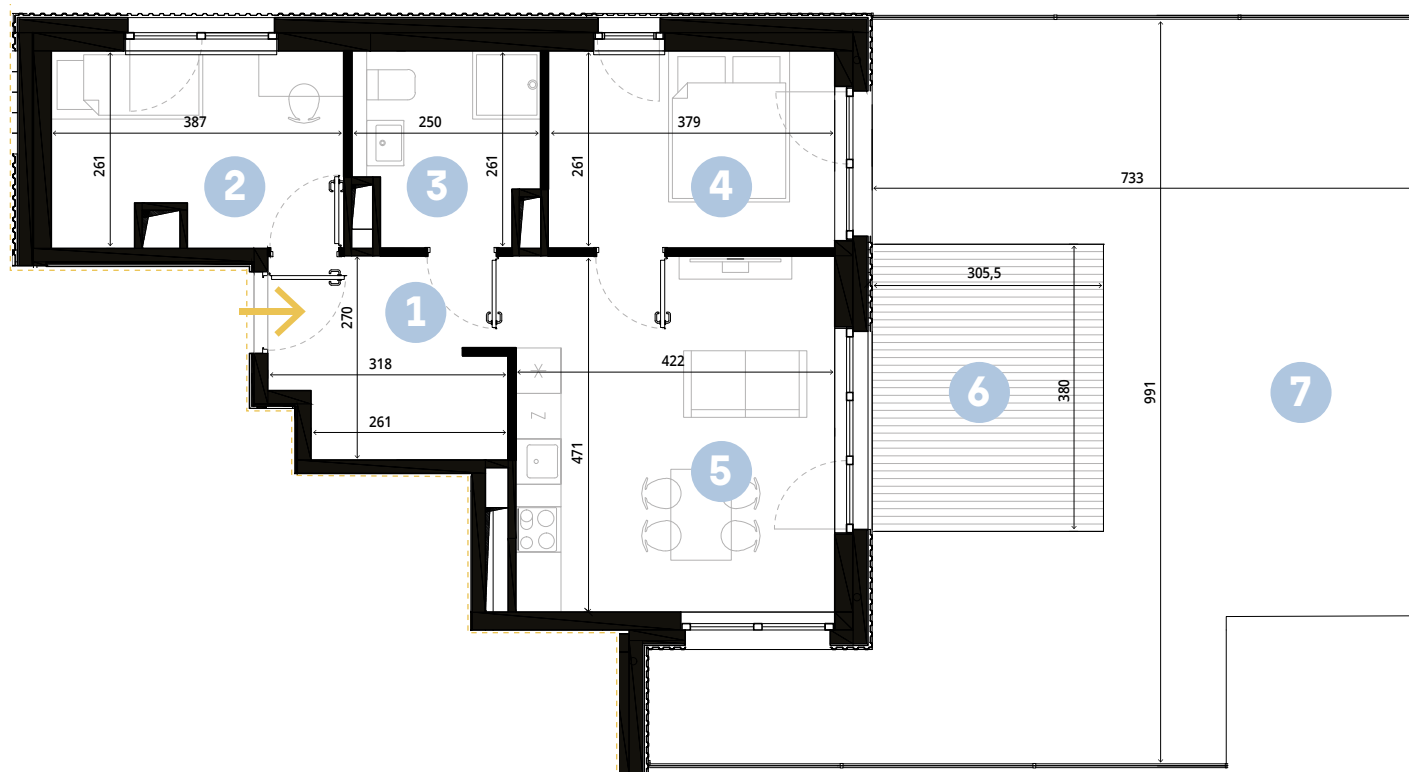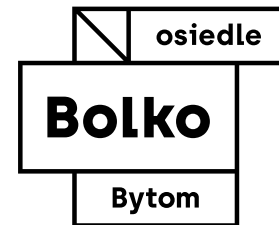

osiedle-bolko.pl	+ 48 796 995 857 kontakt@osiedle-bolko.pl	ul. Północna 2a 41-902 Bytom
--------------------------------------------------------	----------------------------------------------	---------------------------------

